

**LEGENDA**

- armirani beton
- opečni zid
- siporeks
- predelna stena

**POVRŠINE**

NO-01 VETROLOV	M3 listina	4,45m <sup>2</sup>
NO-02 RECEPCIJA	gama	12,35m <sup>2</sup>
NO-03 STOPNIŠČE (1x rama + 1x podest)	keramika	5,65m <sup>2</sup>
NO-04 STOPNIŠČE (1x rama + 1x podest)	keramika	7,40m <sup>2</sup>
	SKUPAJ	29,80m <sup>2</sup>

OPOMBE:  
- MERE PREVERITI NA OBJEKTU!


**VETROLOV IN VMESNO STOPNIŠČE**  
M 1:50 datum: oktober 2008

projekt: Projekt prenove interierja pisarn

faza projekta: Projekt za izvedbo (PZI)

projektanti:  
**demšar**arhitekti d.o.o.  
Zajack 1 / 1000 Ljubljana / Slovenija / T: 01 428 74 28 / F: 01 428 74 21 / E: info@demsar-arhitekti.si  
Gasper Demšar u.d.l.a., Mha Madec, Diana Blumer Kodak

LIST 04

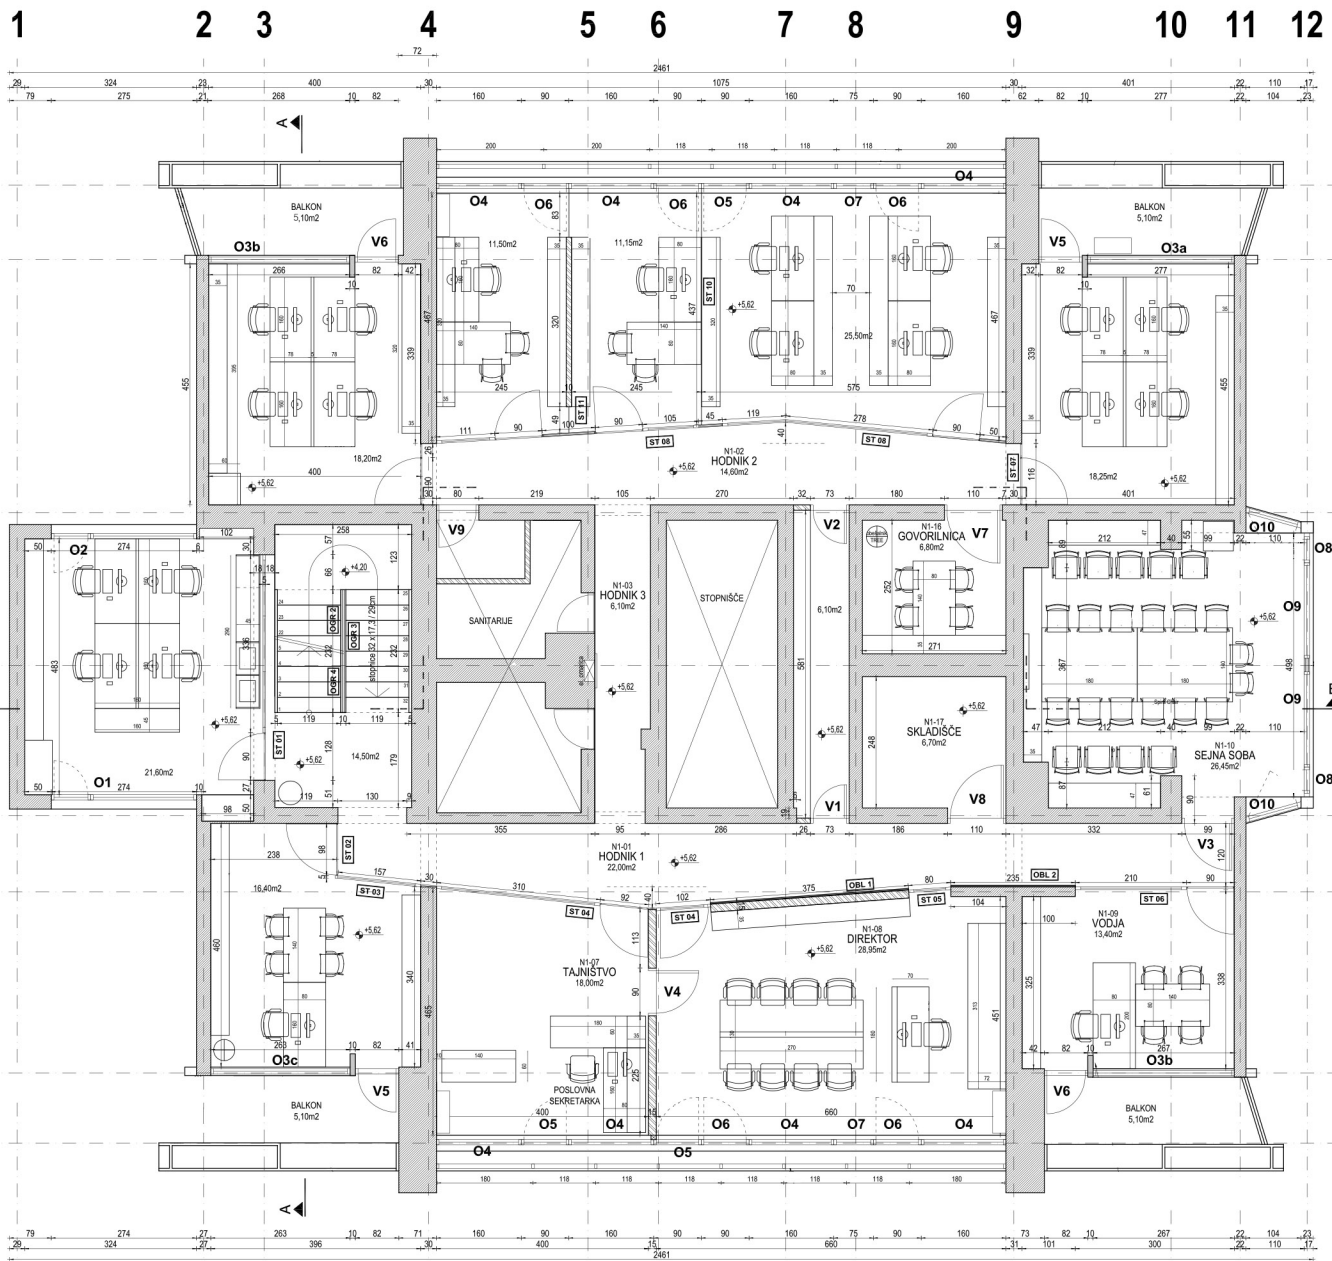

**LEGENDA**

- armirani beton
- opečni zid
- sipreks
- predelna stena

**POVRŠINE**

N1-01	HODNIK 1	PVC katali	22,00m <sup>2</sup>
N1-17	SKLADIŠČE	PVC katali	6,70m <sup>2</sup>
N1-18	ARHIV	PVC katali	6,10m <sup>2</sup>
		<b>SKUPAJ</b>	<b>290,20m<sup>2</sup></b>

OPOMBE:  
- MERE PREVERITI NA OBJEKTU!

**TLORIS 1. NADSTROPJA**

M 1:50 datum: oktober 2008

projekt: Projekt prenove interierja pizarnice


faza projekta: Projekt za izvedbo (PZ)

projektanti:  
**demašarhitekti d.o.o.**  
Golopčar Densar u.d.a., Miha Makolj, Dana Blumner Kodar

LIST 05

1 2 3 4 5 6 7 8 9 10 11 12

A  
B  
C  
D  
E  
F  
G  
H

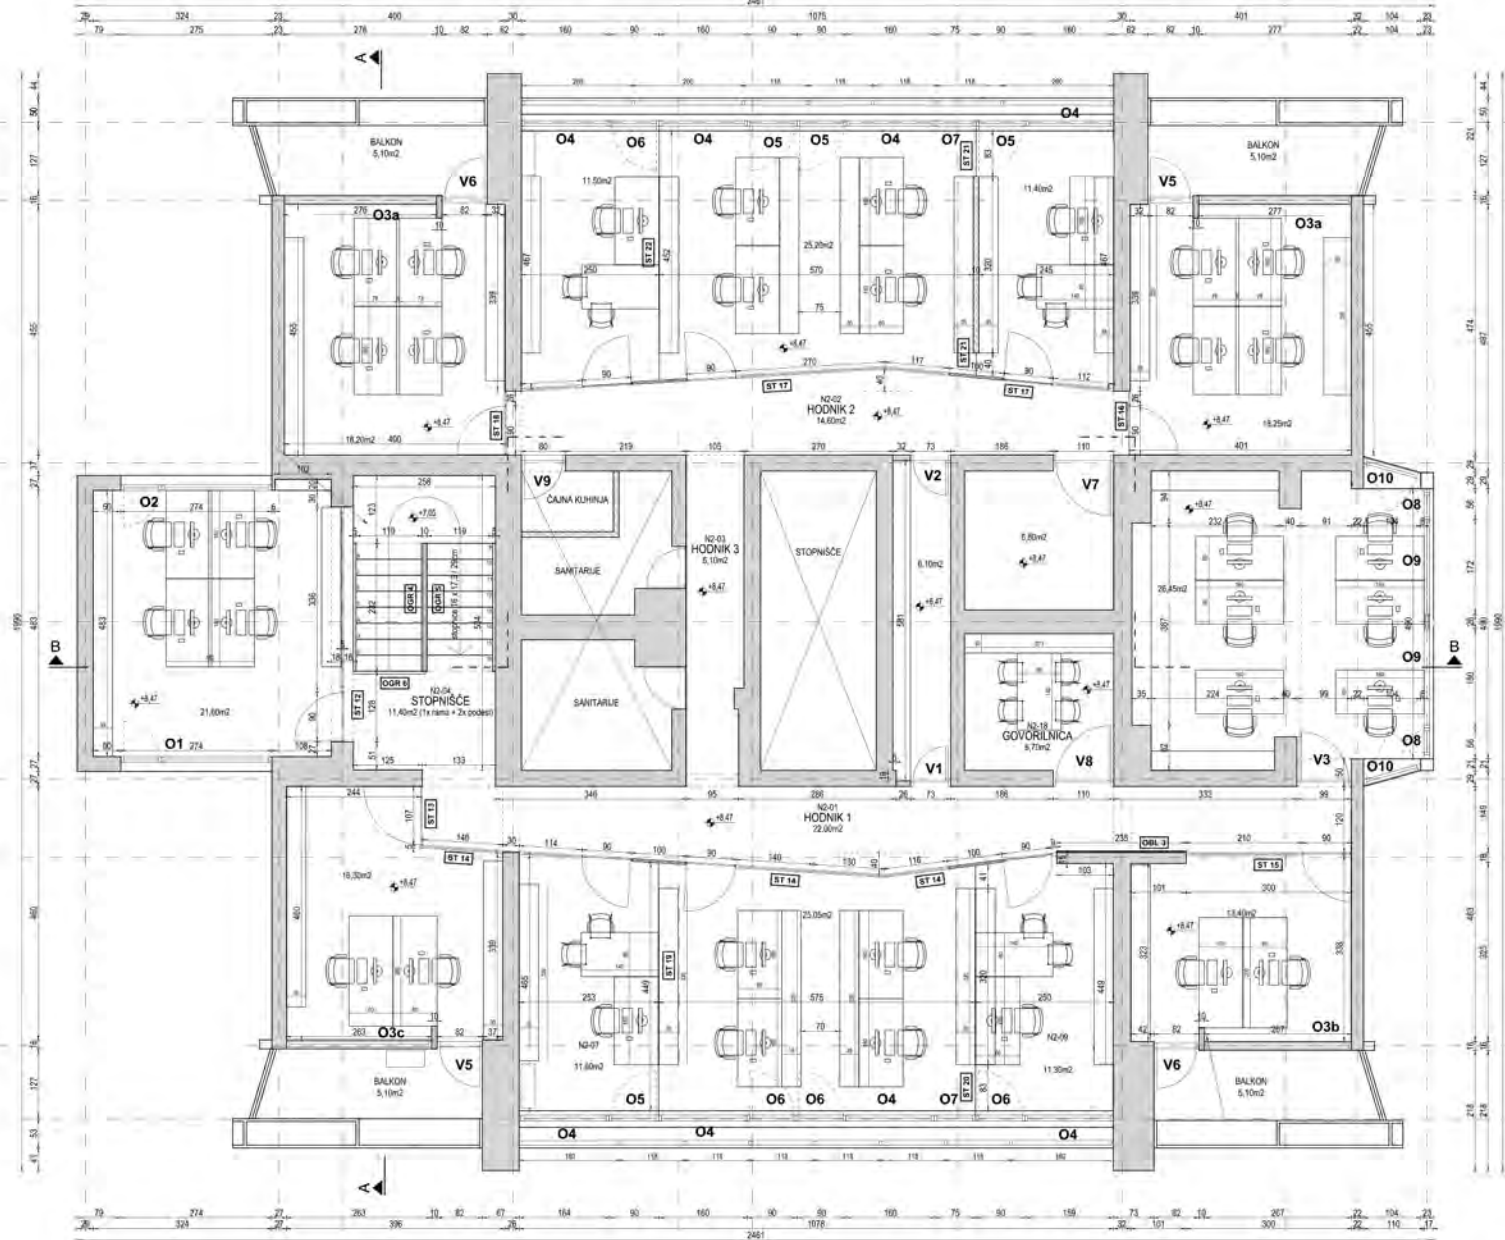

**LEGENDA**

- armirani beton


N2-04	STOPNIŠČE		

OPOMBE:  
- MERE POKRITITI NA OBJEKTU!

**TLORIS 2. NADSTROPJA**

M 1:50 datum: oktober 2008

projekt: Projekt prenove interierja ptarm

faza projekta: Projekt za izvedbo (PZ)

projektantski: demšararhitekti d.o.o.


LIST 06